


カンファレンスフロア

シアター形式 5A/116席, 5B/188席, 5C/134席

島組形式 (固定) 5D/12席, 5E/12席, 5G/24席

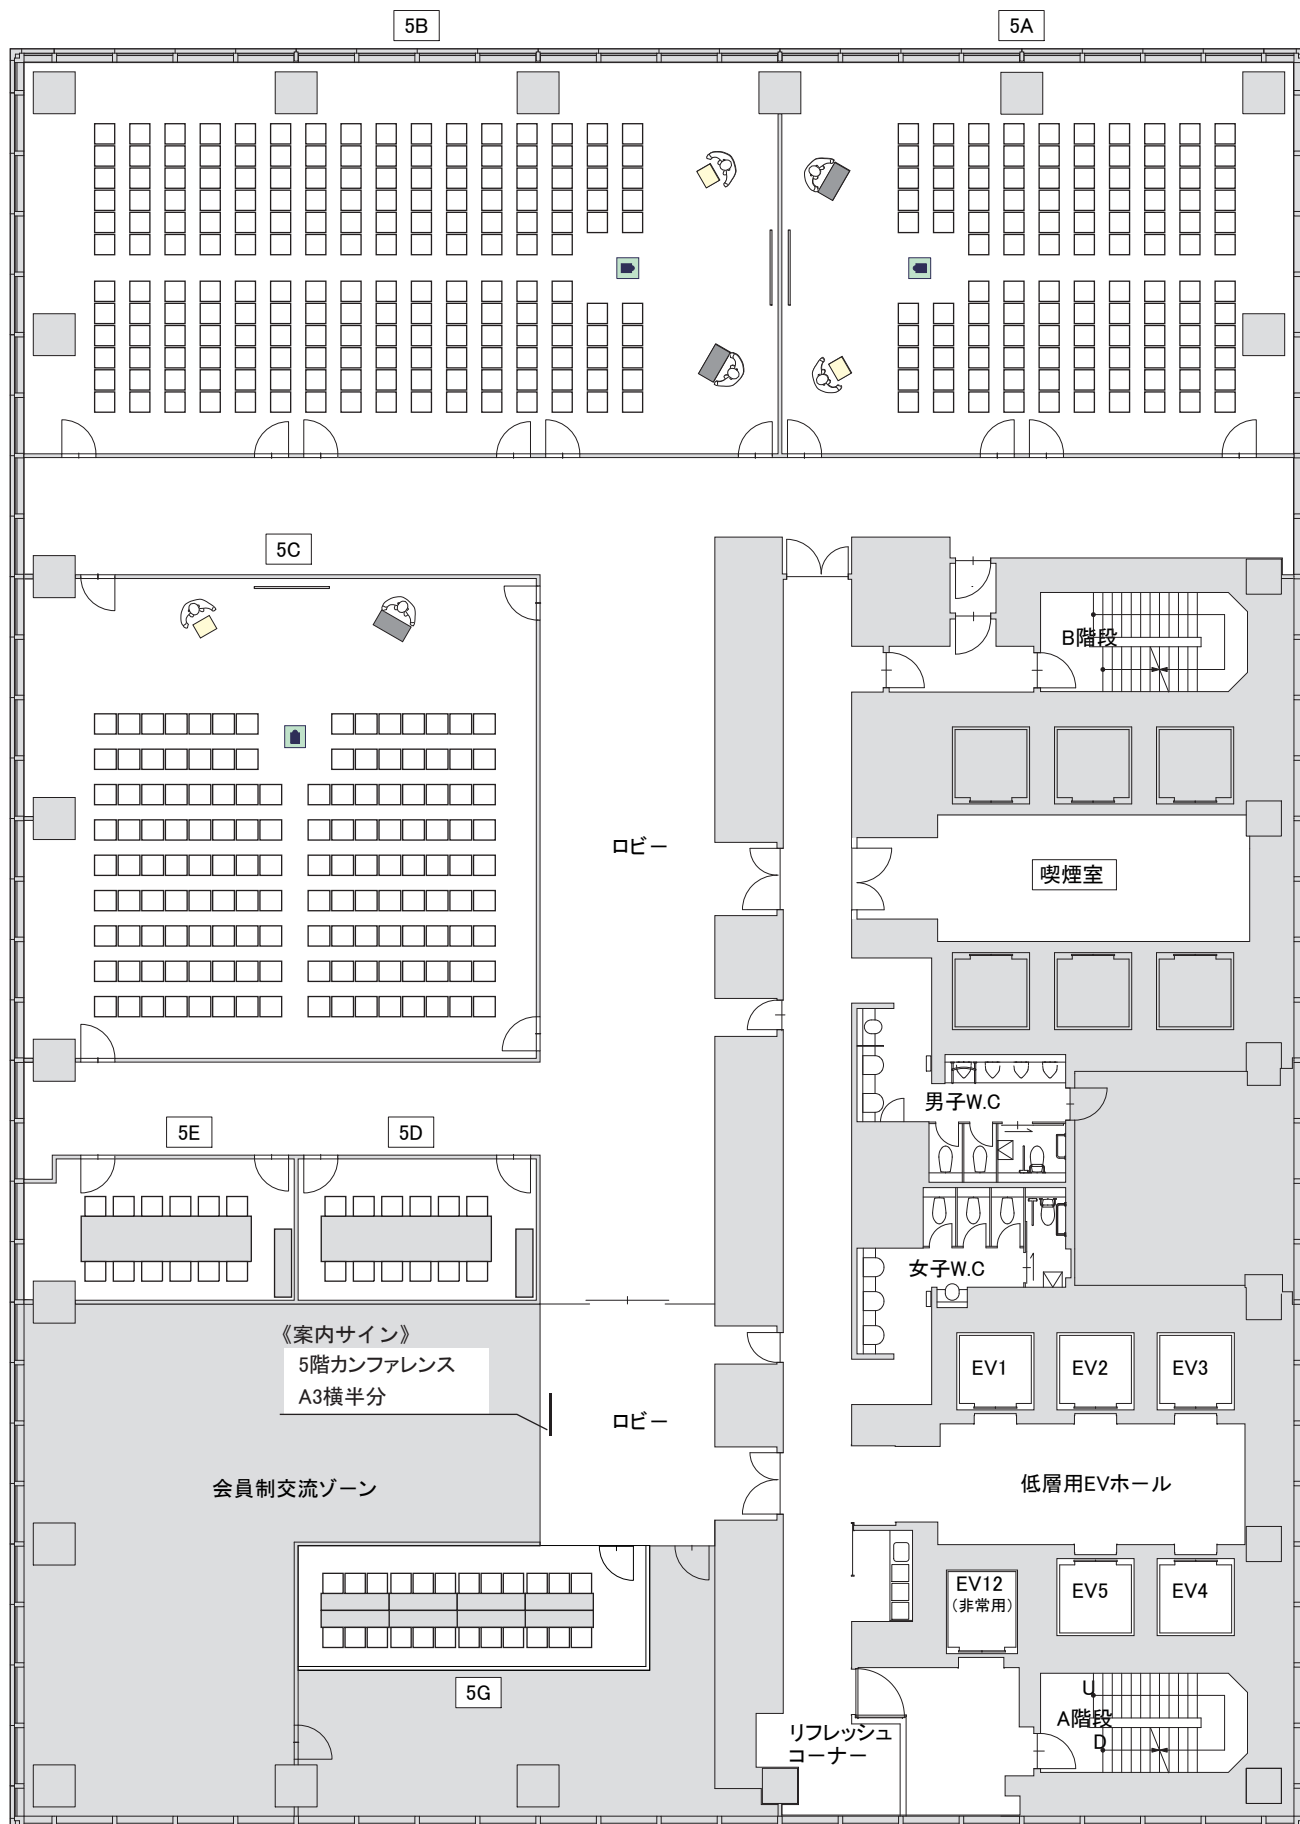

S=1/200

※各会場前サイン※

5A, 5B, 5C → A3横

5D, 5E, 5G → A4横