


カンファレンスフロア

スクール形式 5A/84席, 5B/144席, 5C/84席
 島組形式 (固定) 5D/12席, 5E/12席

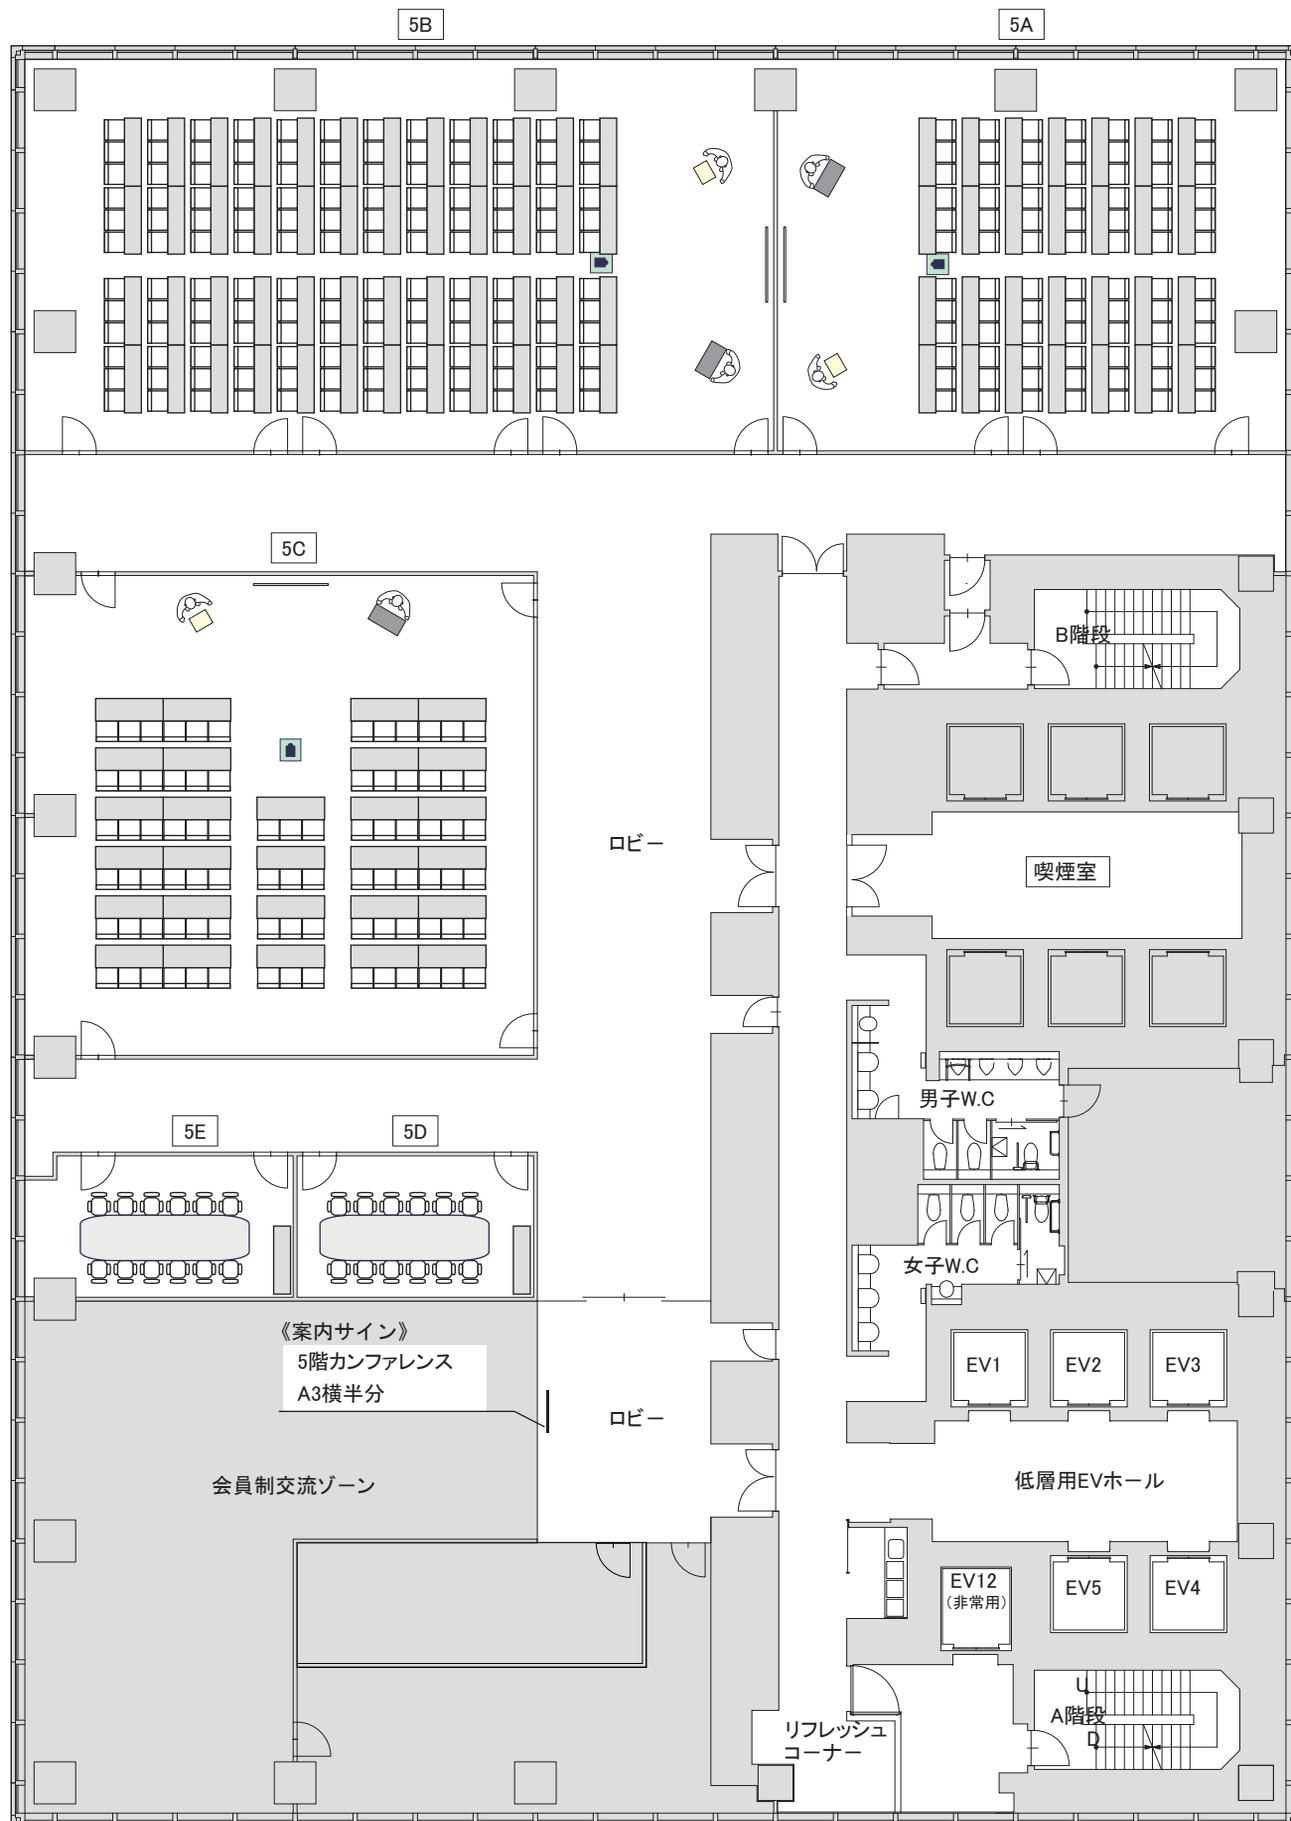

S=1/200

※各会場前サイン※

5A, 5B, 5C → A3横
 5D, 5E → A4横